




围墙做法立面详图

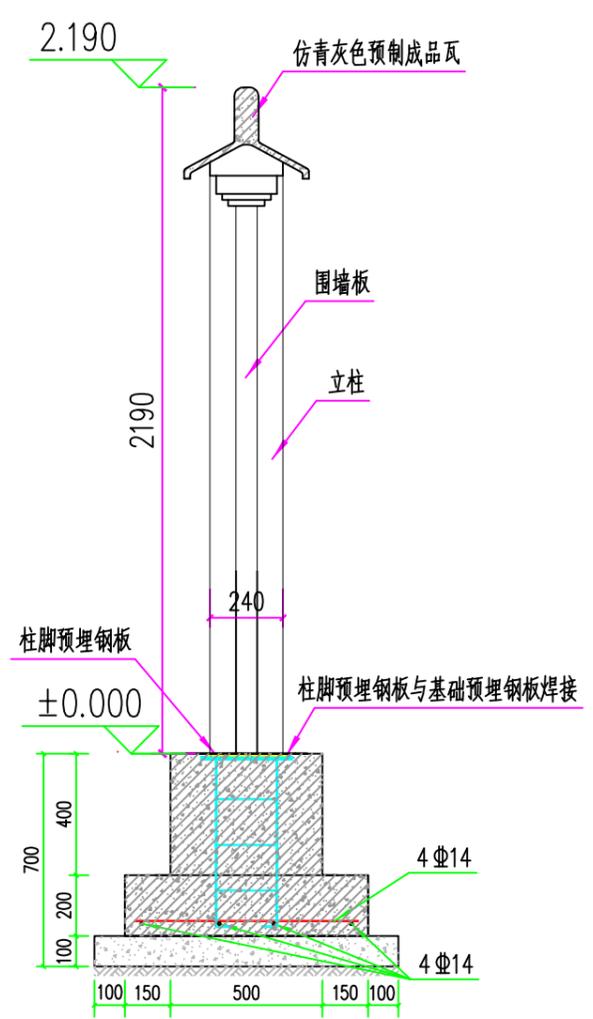

1-1

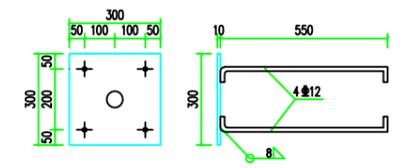

基础预埋件尺寸图

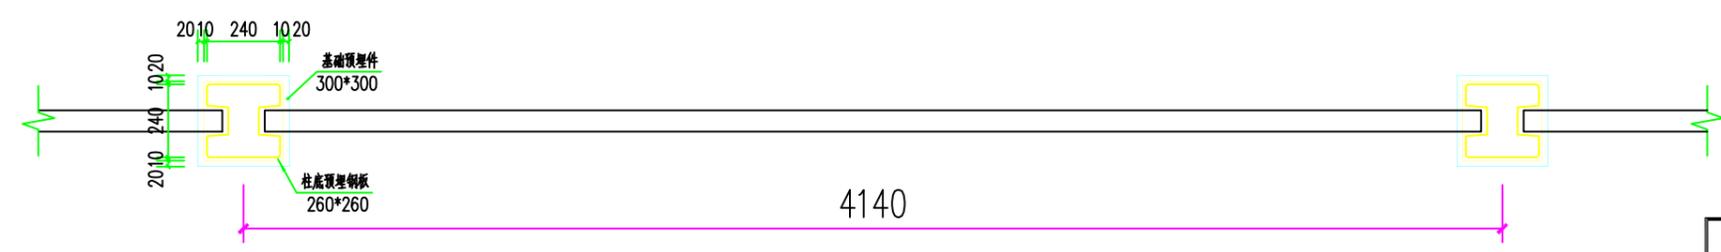

围墙平面详图

李畋路力源加油站、018县道装配式围墙采购项目				
装配式围墙做法详图-2.0m光面板盖瓦				
设计		制图		审核
比例		日期		图号